


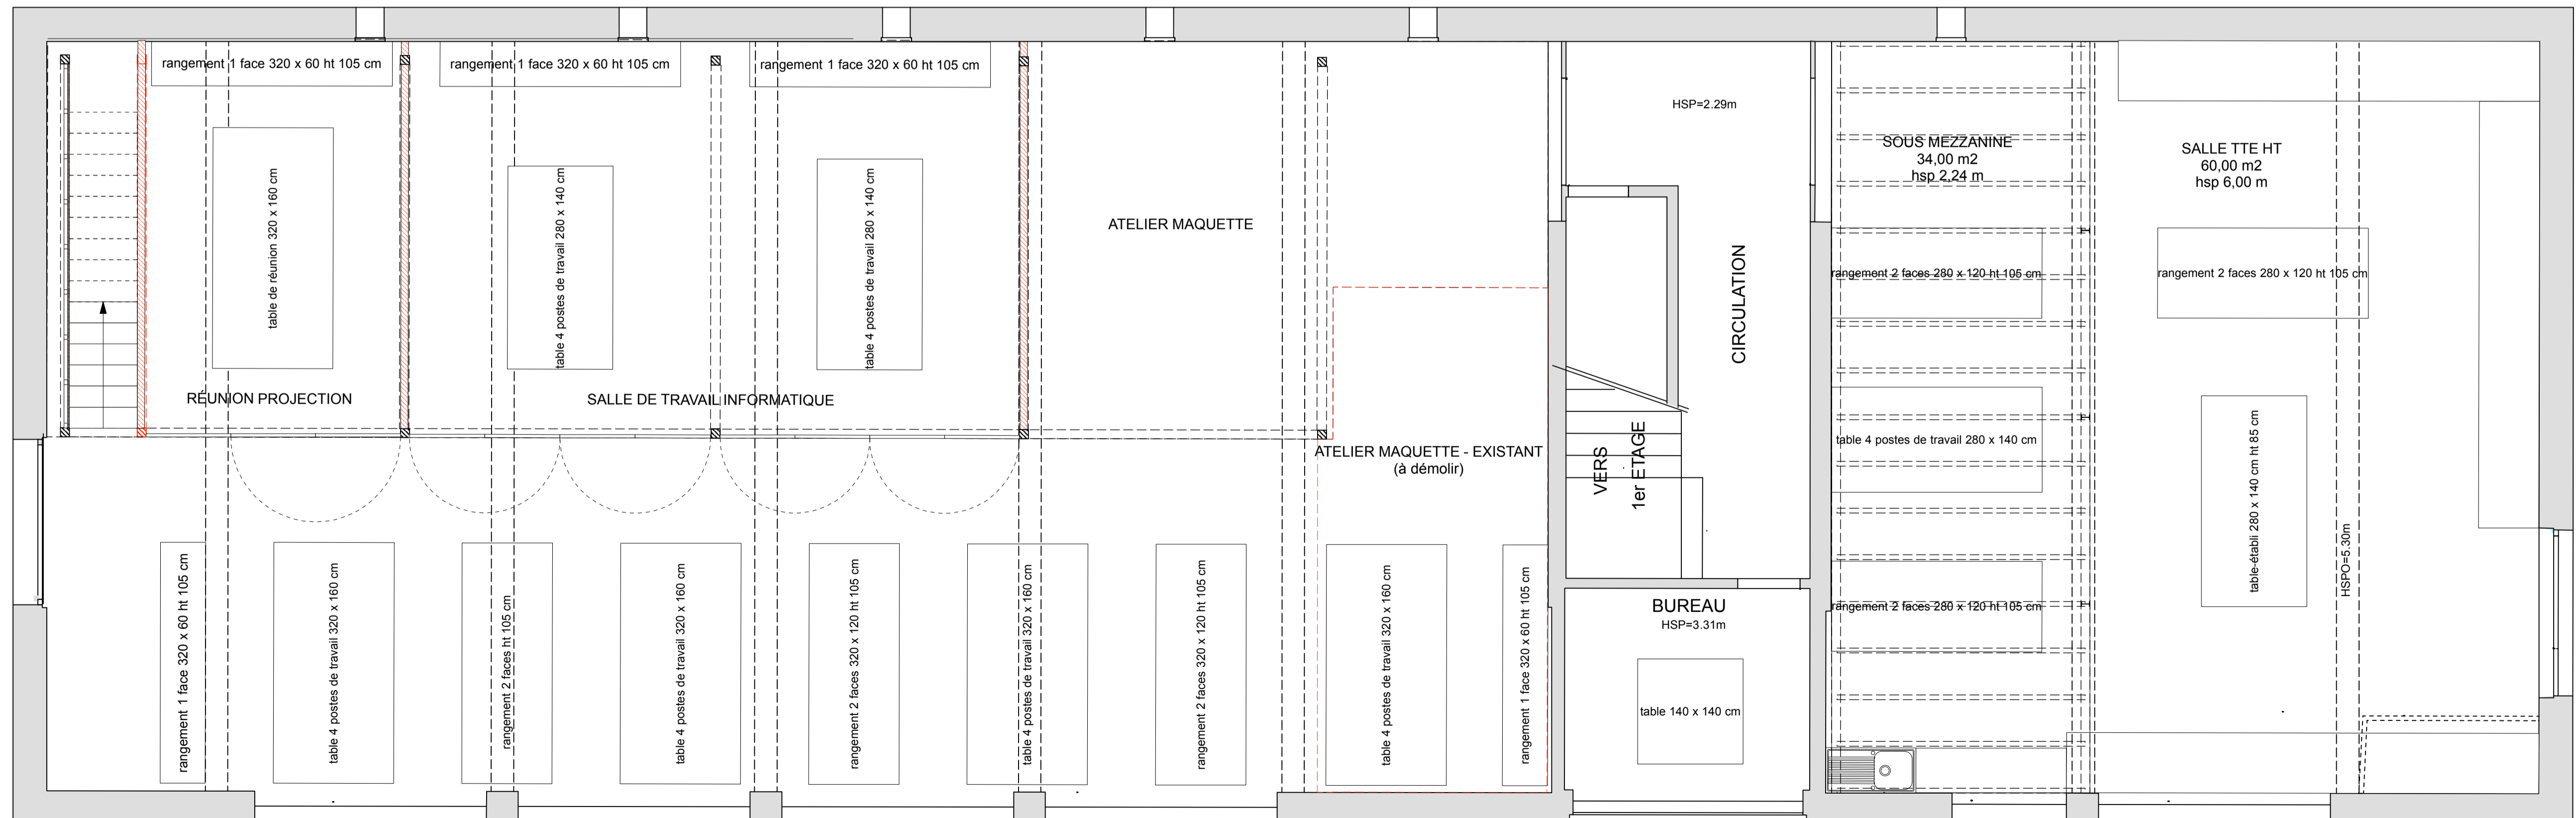


PLAN DU 1er ETAGE

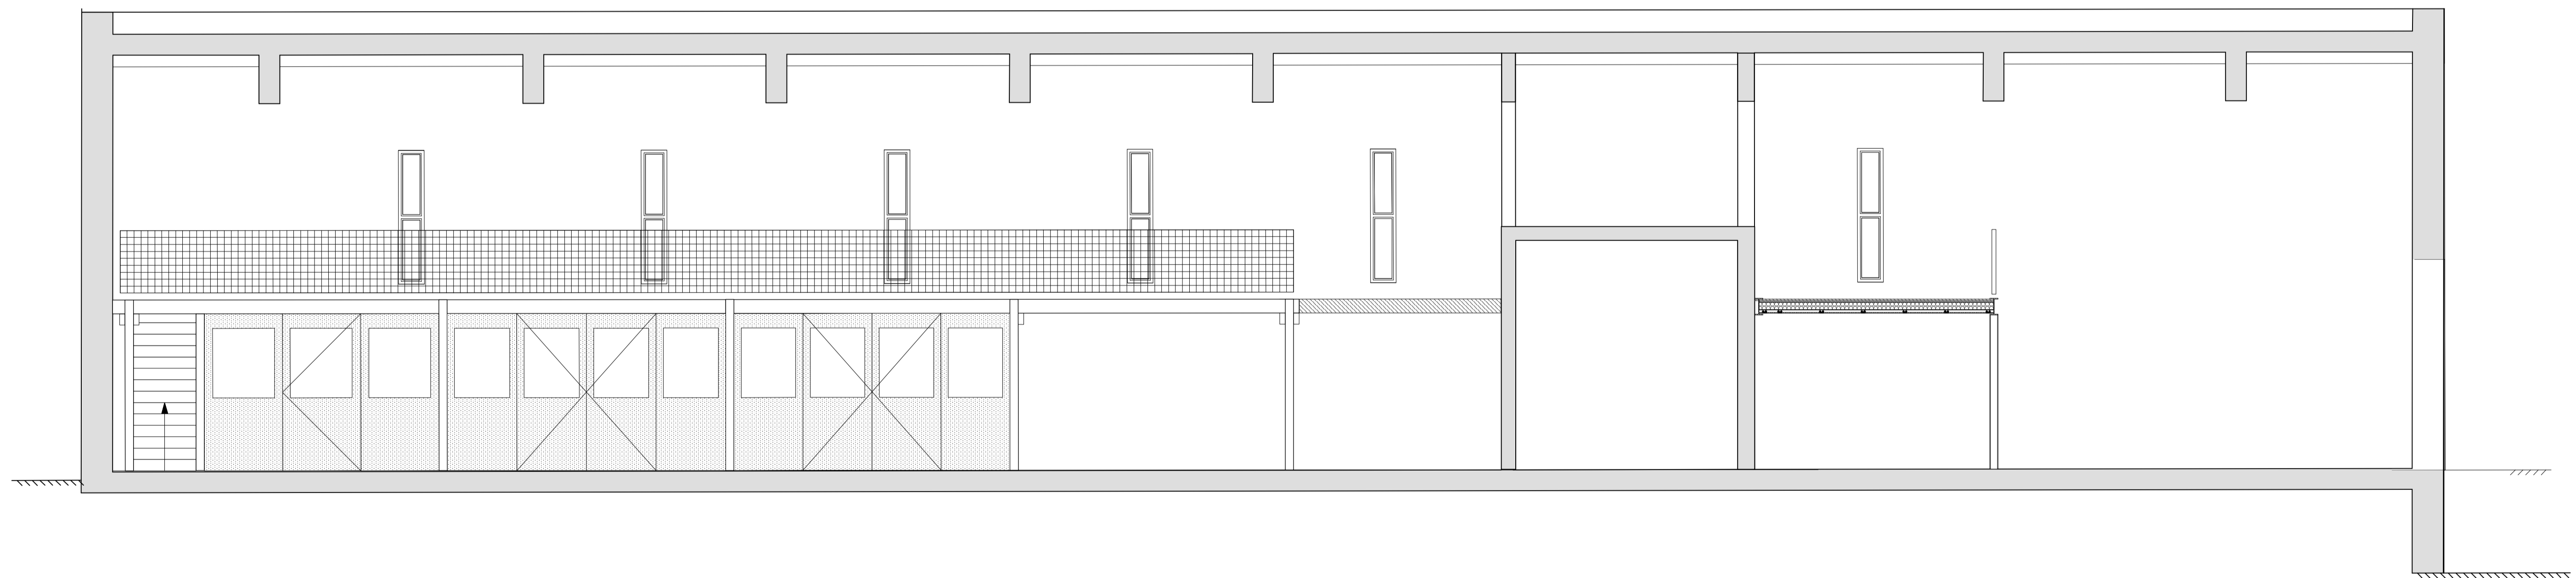


PLAN DU REZ DE CHAUSSEE

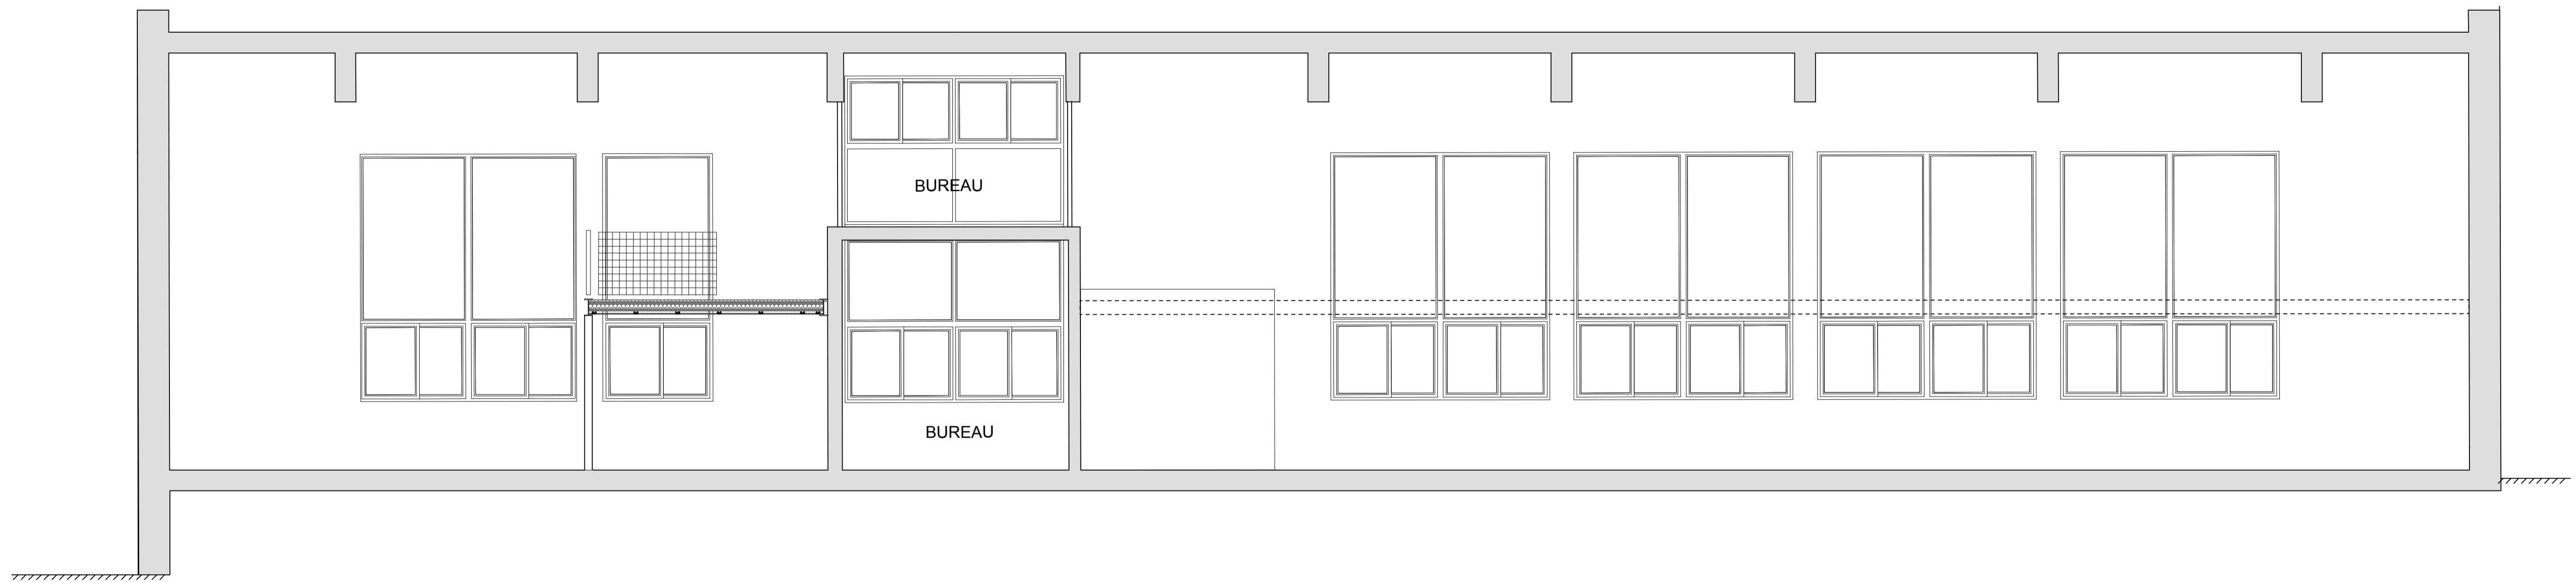

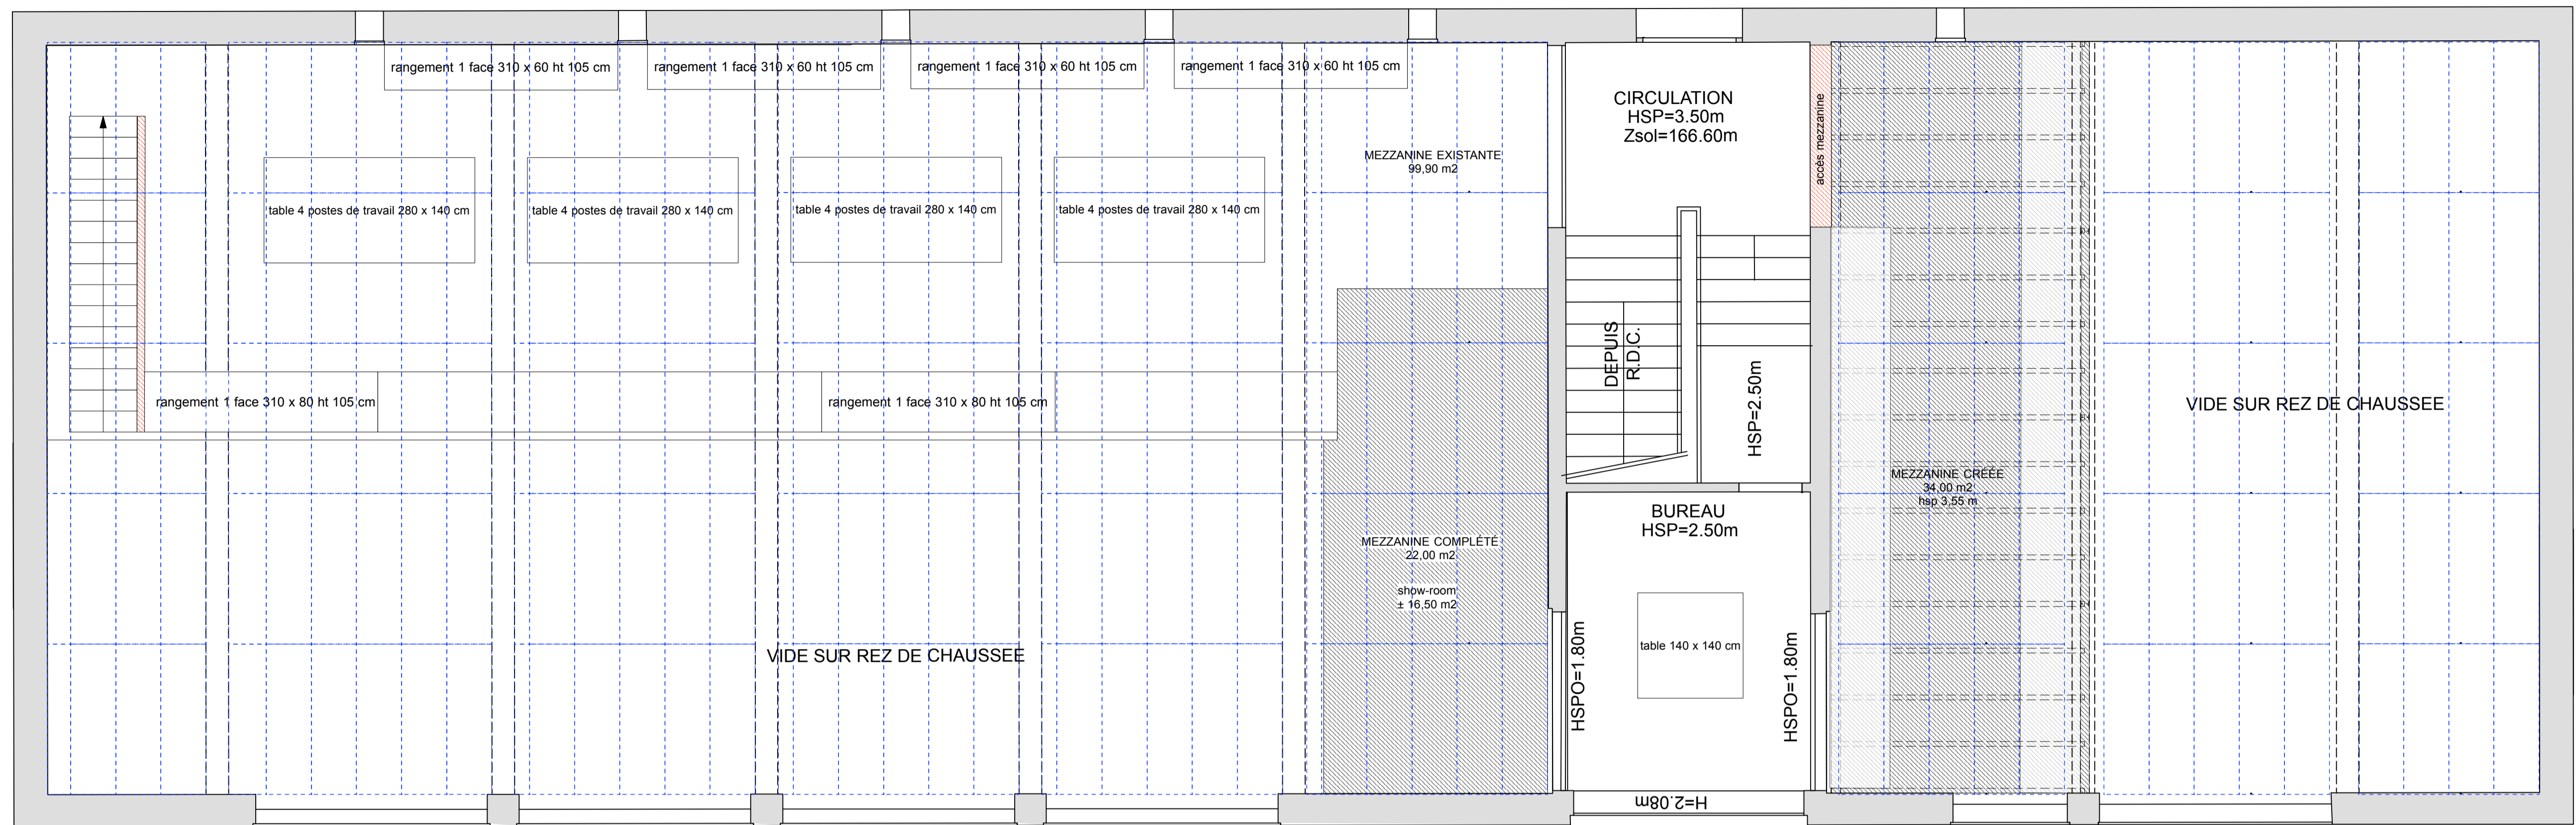

PLAN DU 1er ETAGE

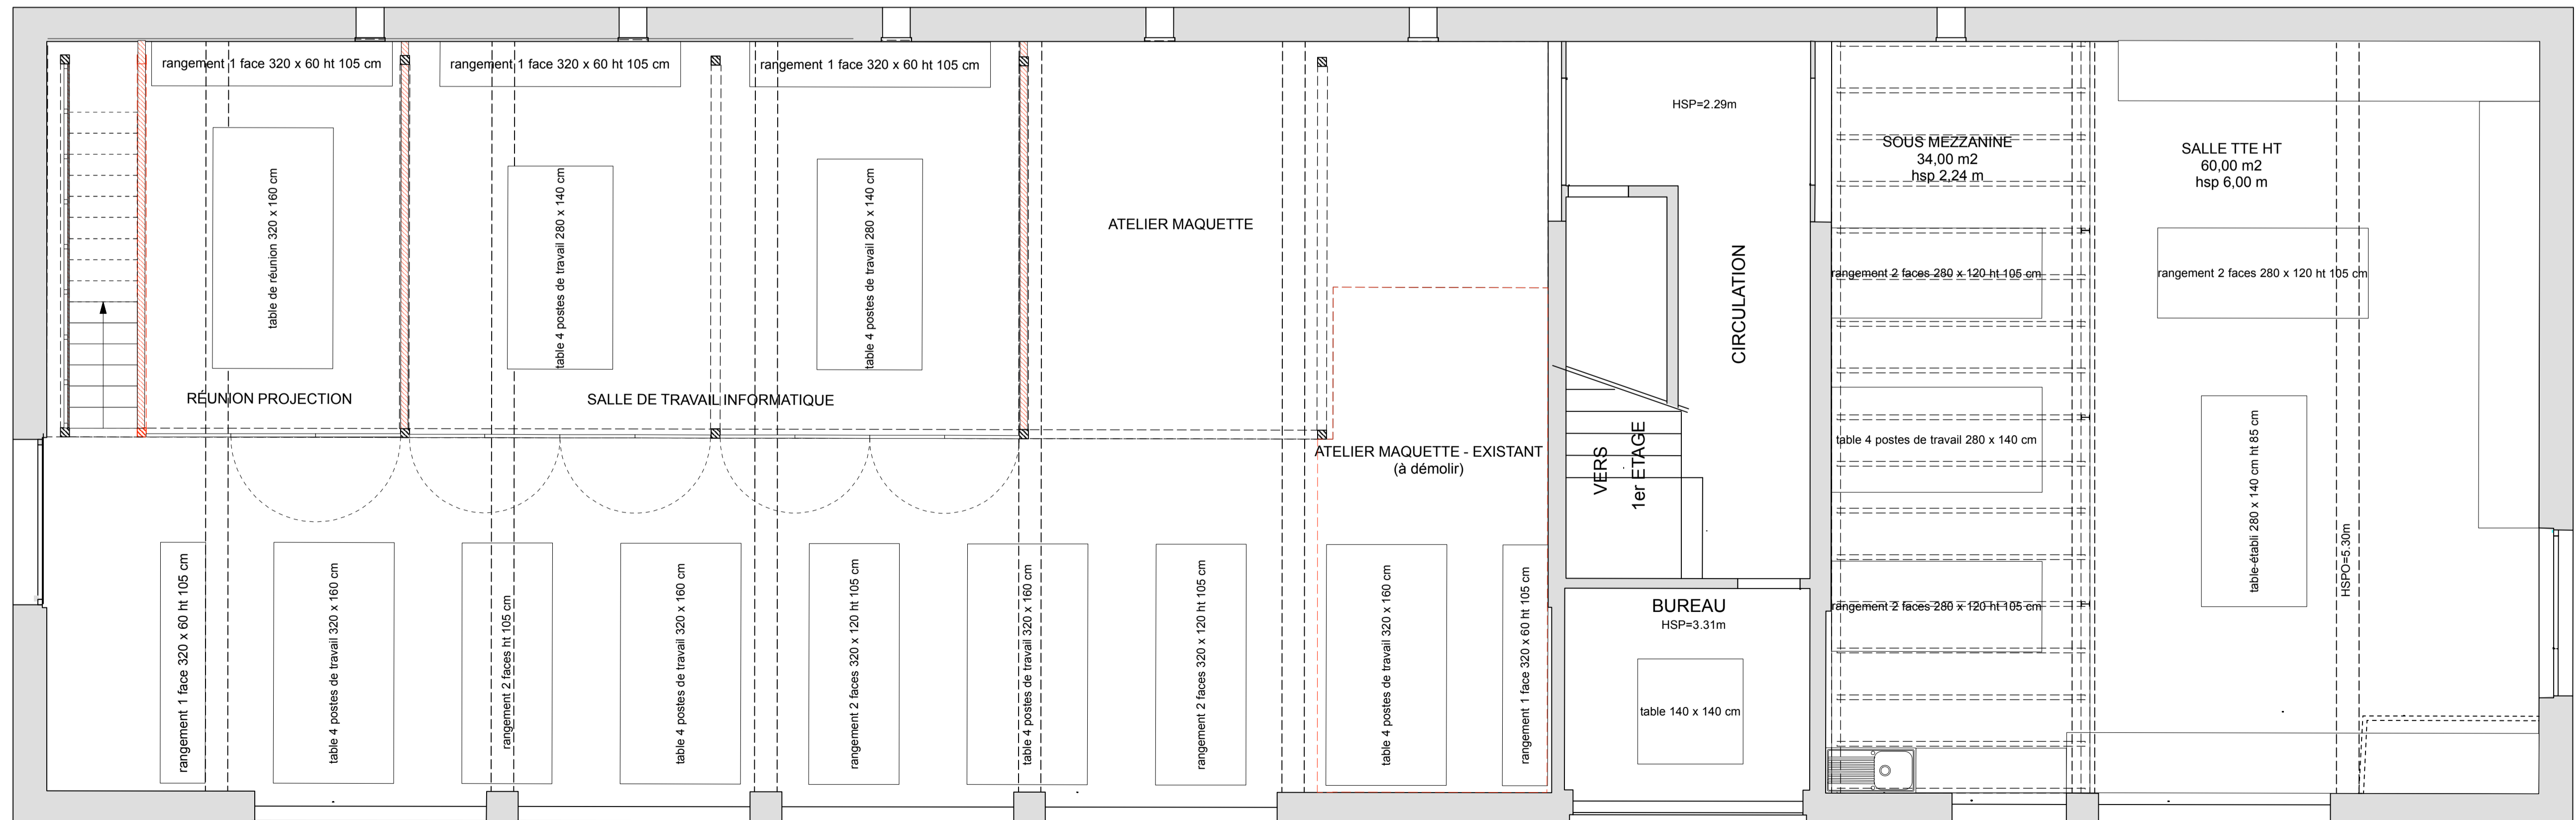

PLAN DU REZ DE CHAUSSEE

